

PROJEKT: **ZENTRUM HOFMATT**


Parzelle 882
Hofmattstrasse 36
3920 Zermatt

BAUHERRSCHAFT: JuKron AG, c/o Hermann Julen


Schälpmattgasse 26
3920 Zermatt



ÜBERSICHTSPLÄNE - ZERMATT

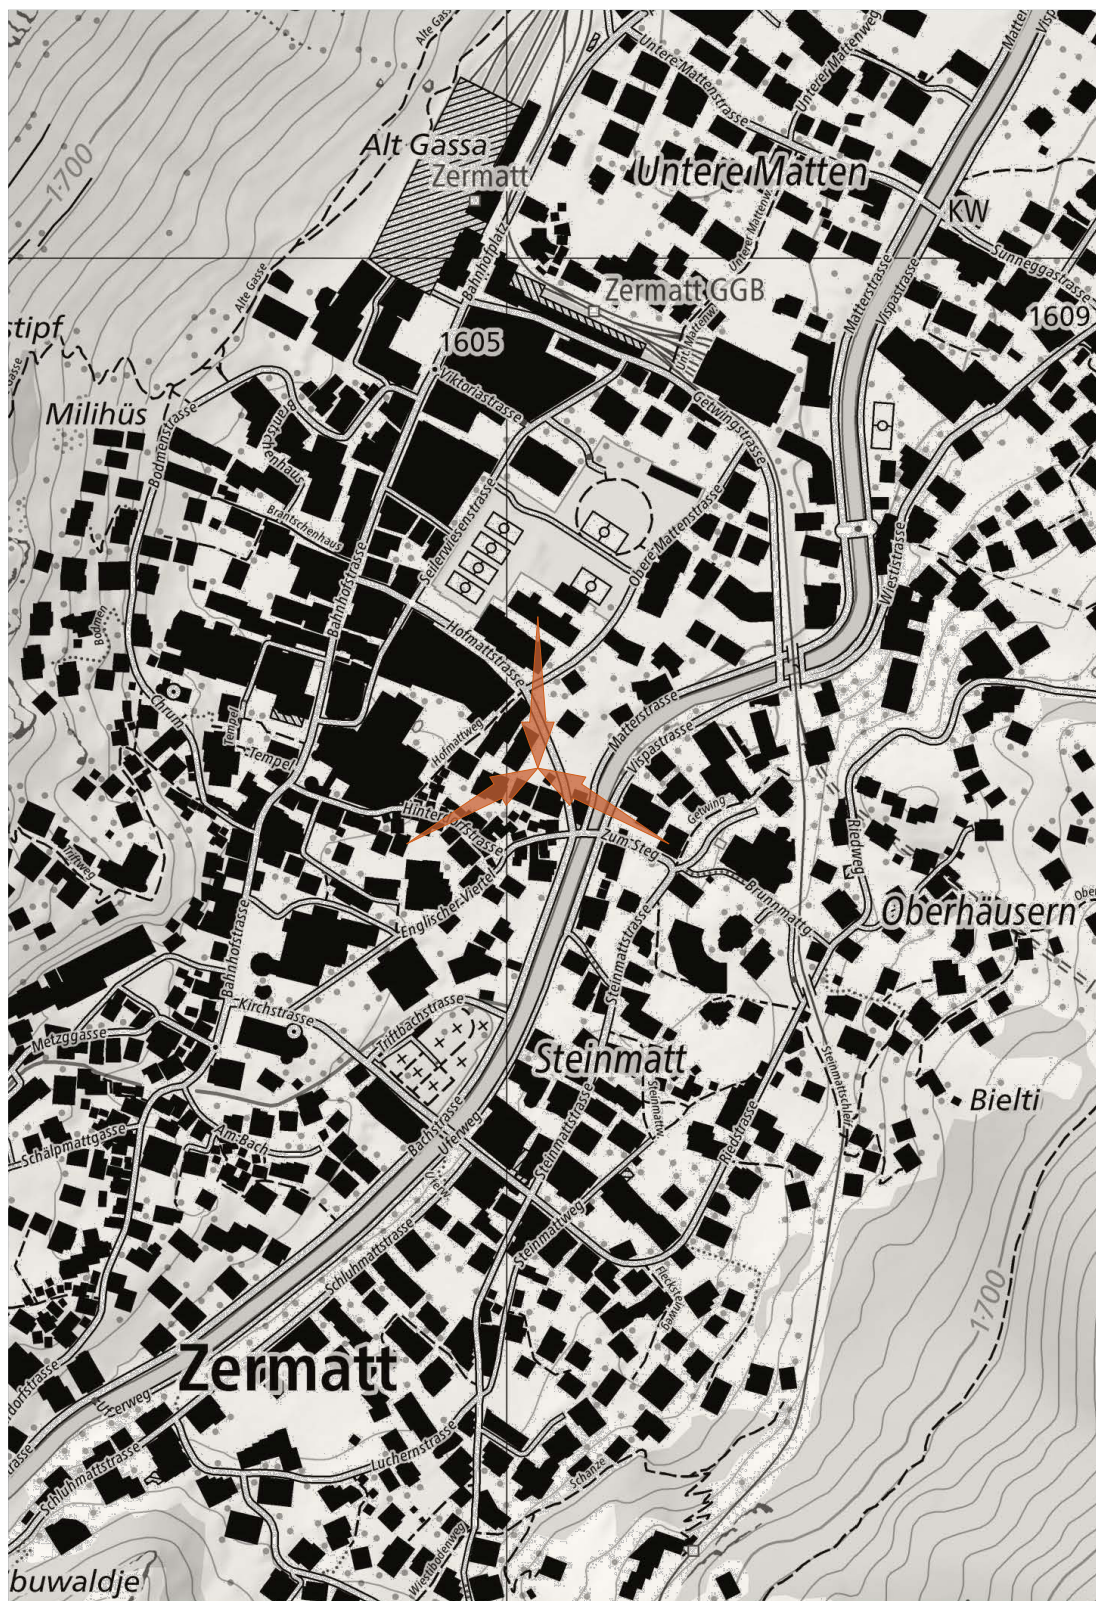

ÜBERSICHTSPLÄNE - SITUATION

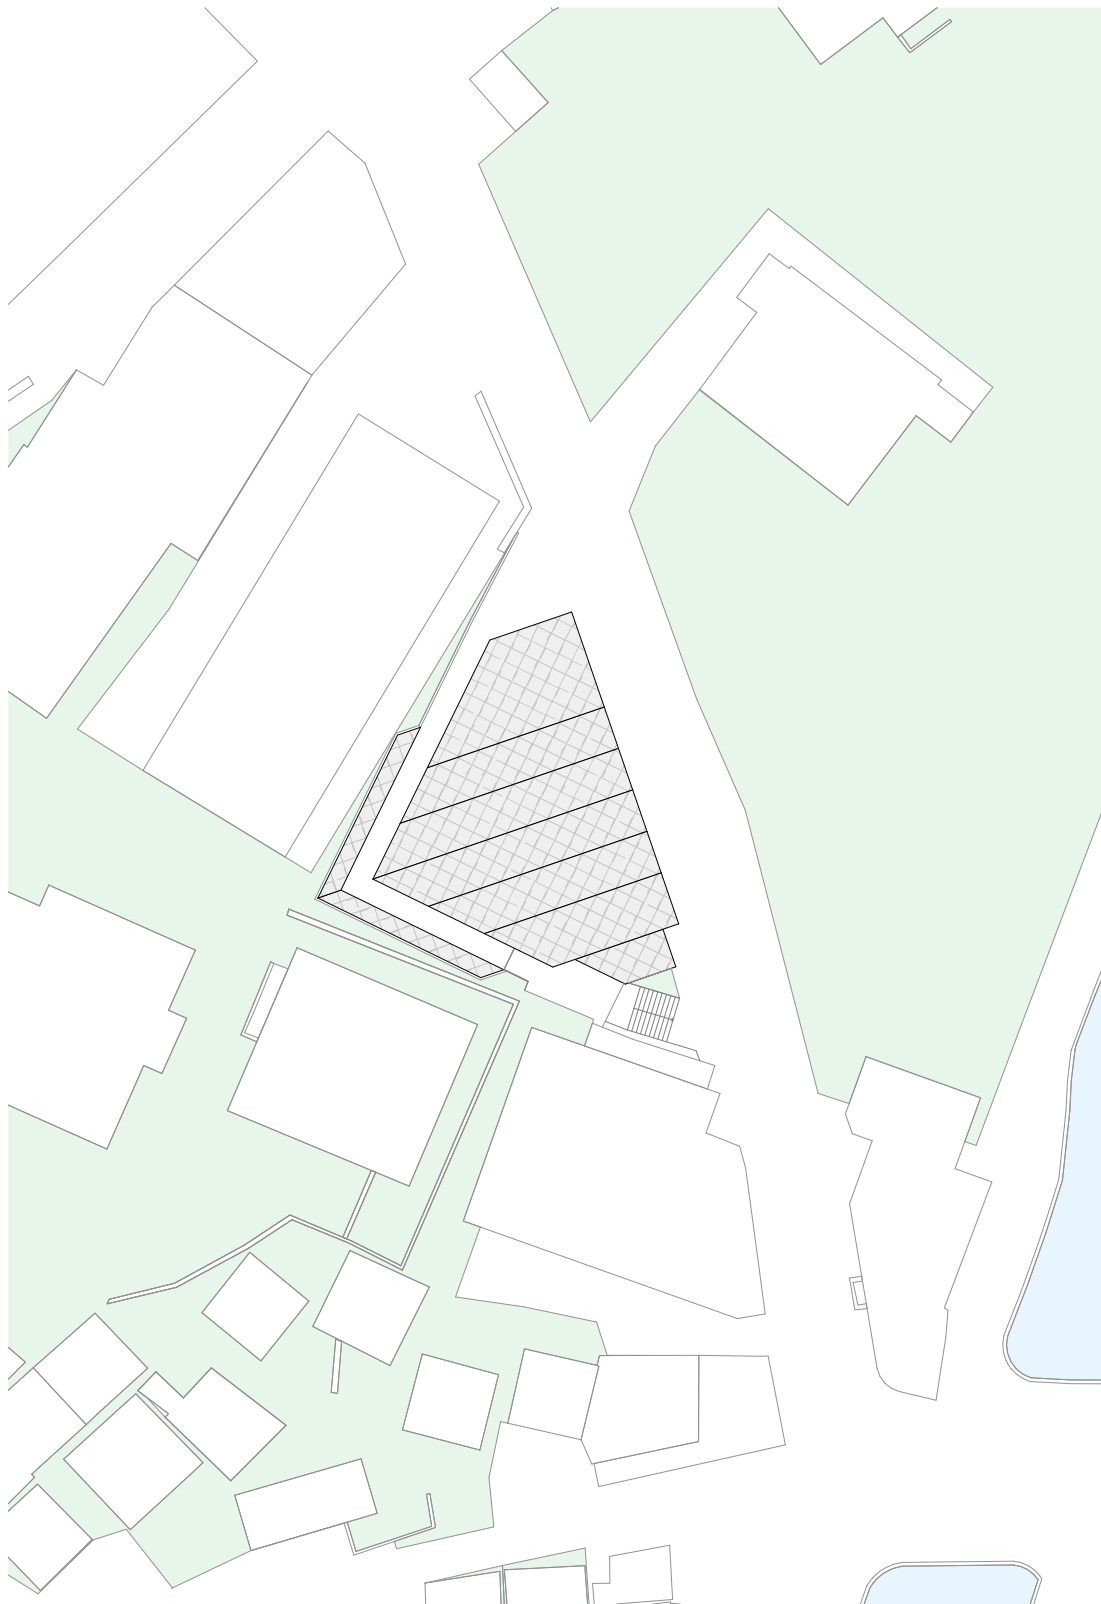


1:500 1 5 10 m



ANSICHT OST




ANSICHT SÜD

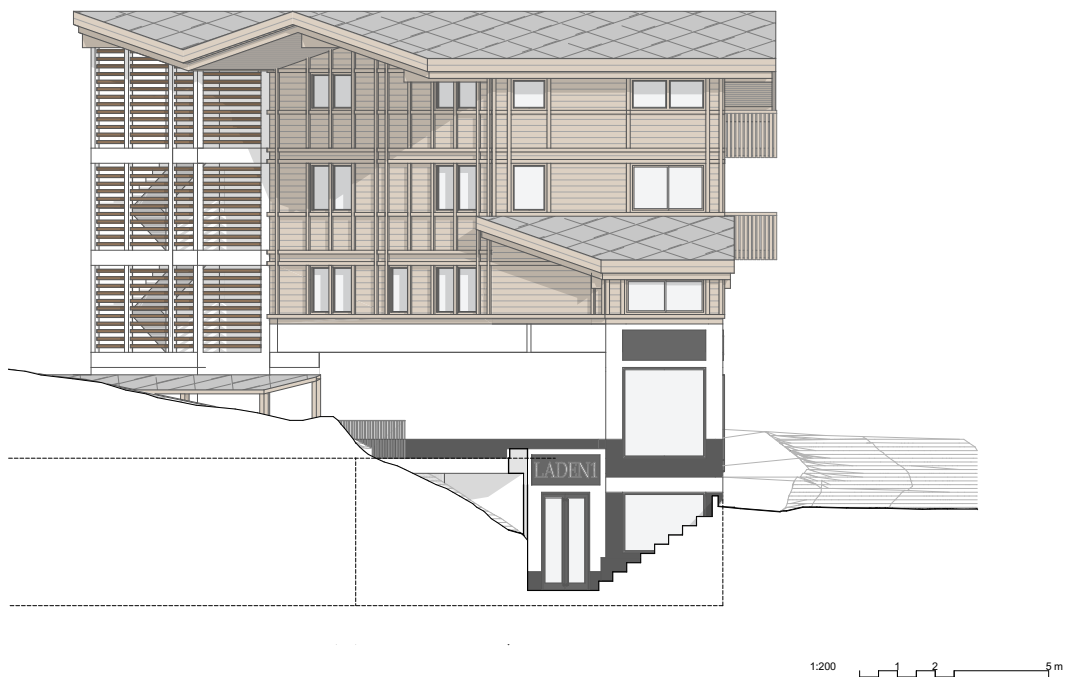


ANSICHT WEST



ANSICHT NORD

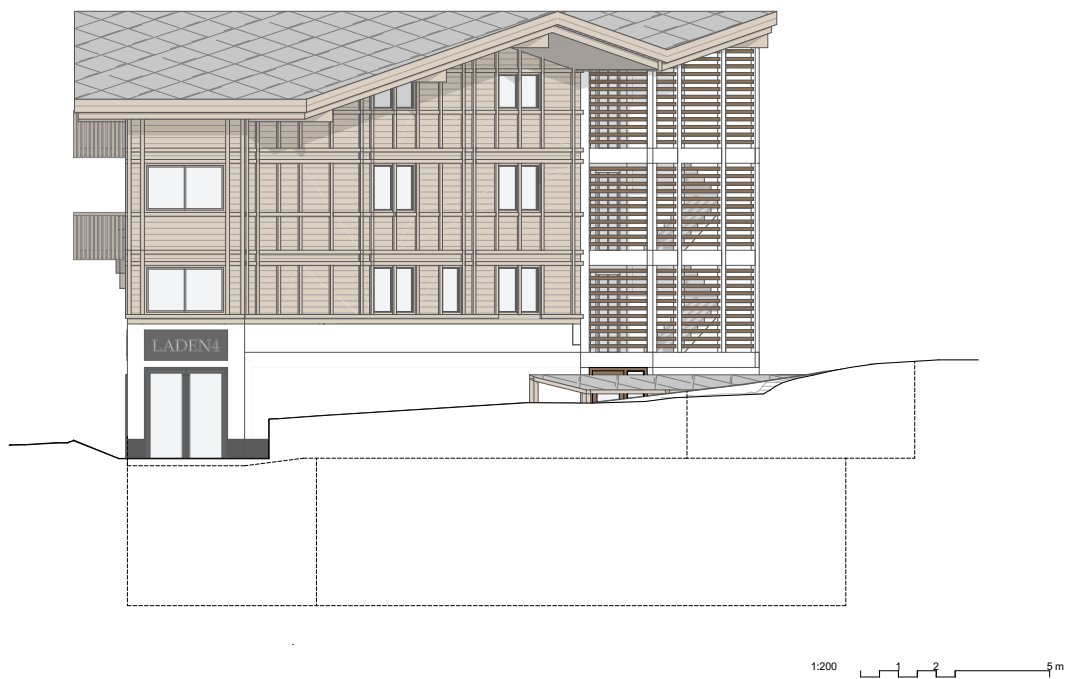

ANSICHT WEST

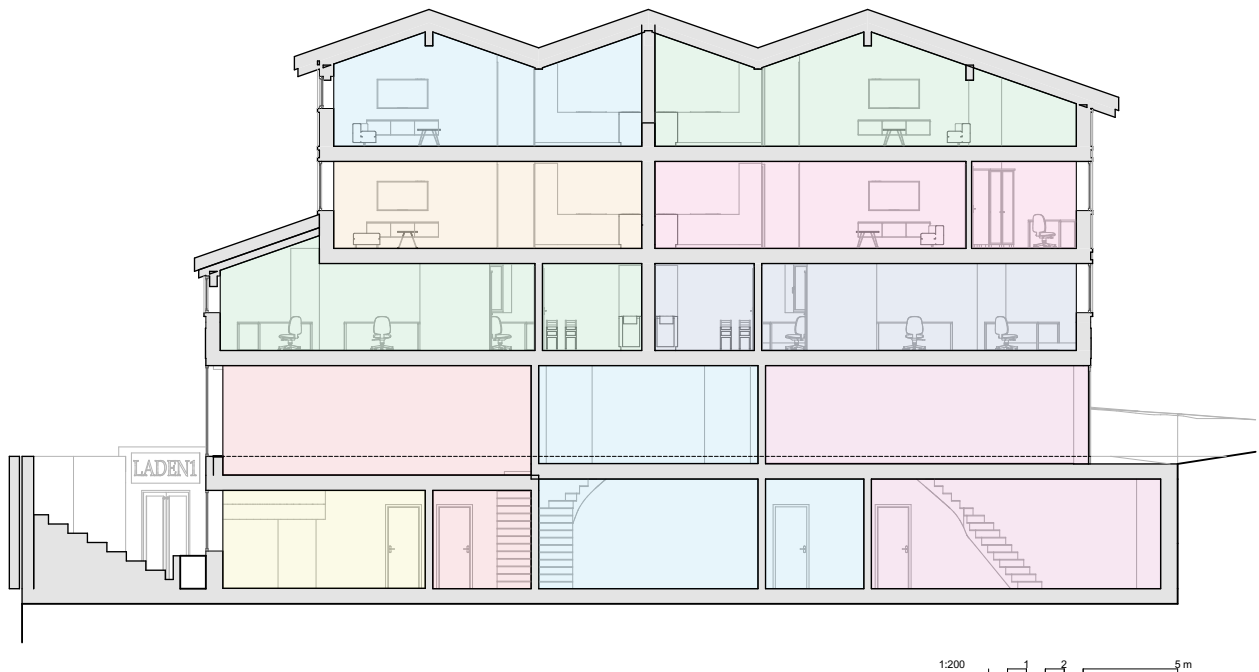

ANSICHT NORD

